



CHARTwell

RIDEAU PLACE

retirement residence

550 Wilbrod Street
Ottawa • 343-882-4760

Suite Plans


TWO BEDROOM

ALL ILLUSTRATIONS ARE ARTIST'S CONCEPT PLANS AND SPECIFICATIONS MAY CHANGE WITHOUT NOTICE. ACTUAL USABLE FLOOR SPACE MAY VARY FROM STATED FLOOR AREA. E & O.E.

CES ILLUSTRATIONS SONT DES DESSINS D'ARTISTE ET PEUVENT DIFFÉRER DES PLANS RÉELS.
LES SPÉCIFICATIONS ET LES PLANS DE PLANCHER PEUVENT CHANGER SANS PRÉAVIS.

Deluxe Classic Suite Two Bedroom

864 sq.ft./864 pi²

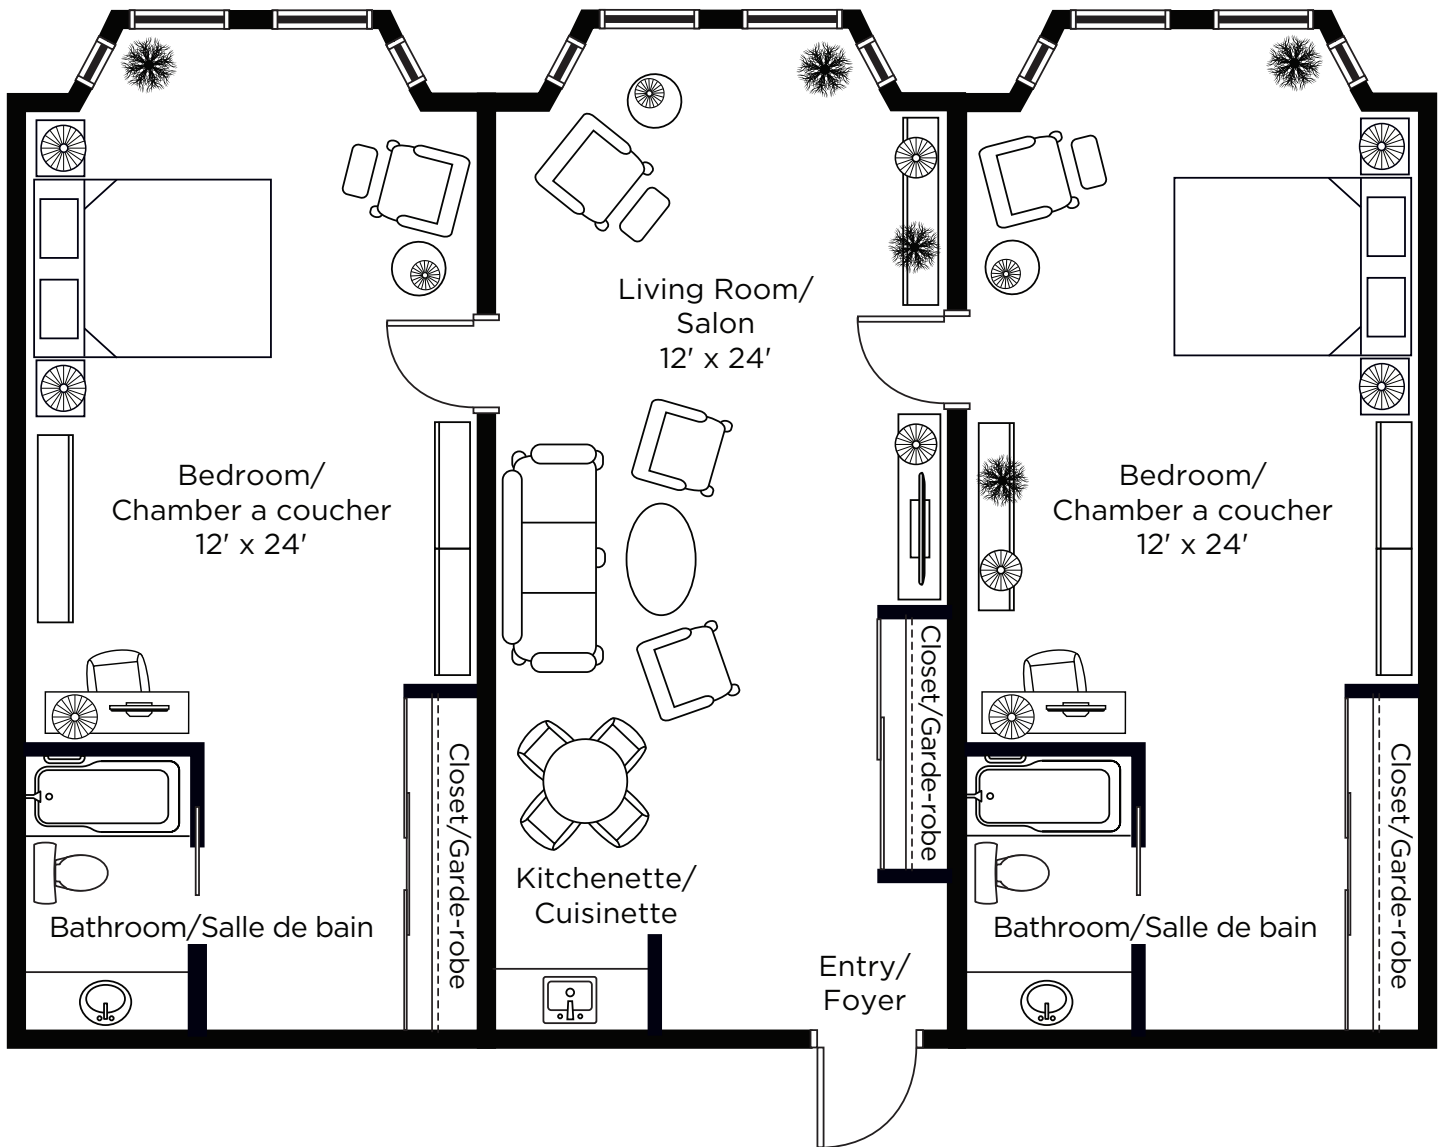

ALL ILLUSTRATIONS ARE ARTIST'S CONCEPT PLANS AND SPECIFICATIONS MAY CHANGE WITHOUT NOTICE. ACTUAL USABLE FLOOR SPACE MAY VARY FROM STATED FLOOR AREA. E & O.E.

CES ILLUSTRATIONS SONT DES DESSINS D'ARTISTE ET PEUVENT DIFFÉRER DES PLANS RÉELS. LES SPÉCIFICATIONS ET LES PLANS DE PLANCHER PEUVENT CHANGER SANS PRÉAVIS.